

СХЕМА СОВРЕМЕННОГО ИСПОЛЬЗОВАНИЯ ТЕРРИТОРИИ
НАСЕЛЁННОГО ПУНКТА ИНТЕРНАЦИОНАЛЬНОЕ
М - 1 : 5000

Условные обозначения

Функциональные зоны

- Жилая зона
- Общественно-деловая зона
- Зона производственного использования
- Зона инженерной и транспортной инфраструктуры
- Зона сельскохозяйственного использования
- Зона рекреационного назначения
- Зона специального назначения (кладбище)

Зоны особого использования территории


- Водоохранная зона
- Санитарно-защитная зона от сельскохозяйственных и промышленных предприятий

Границы поселений

- Граница г. Терек

Объекты капитального строительства

- Детский сад
- Администрация поселения
- Памятник погибшим в ВОВ
- Магазин
- Почта
- Мини завод по переработке нефти

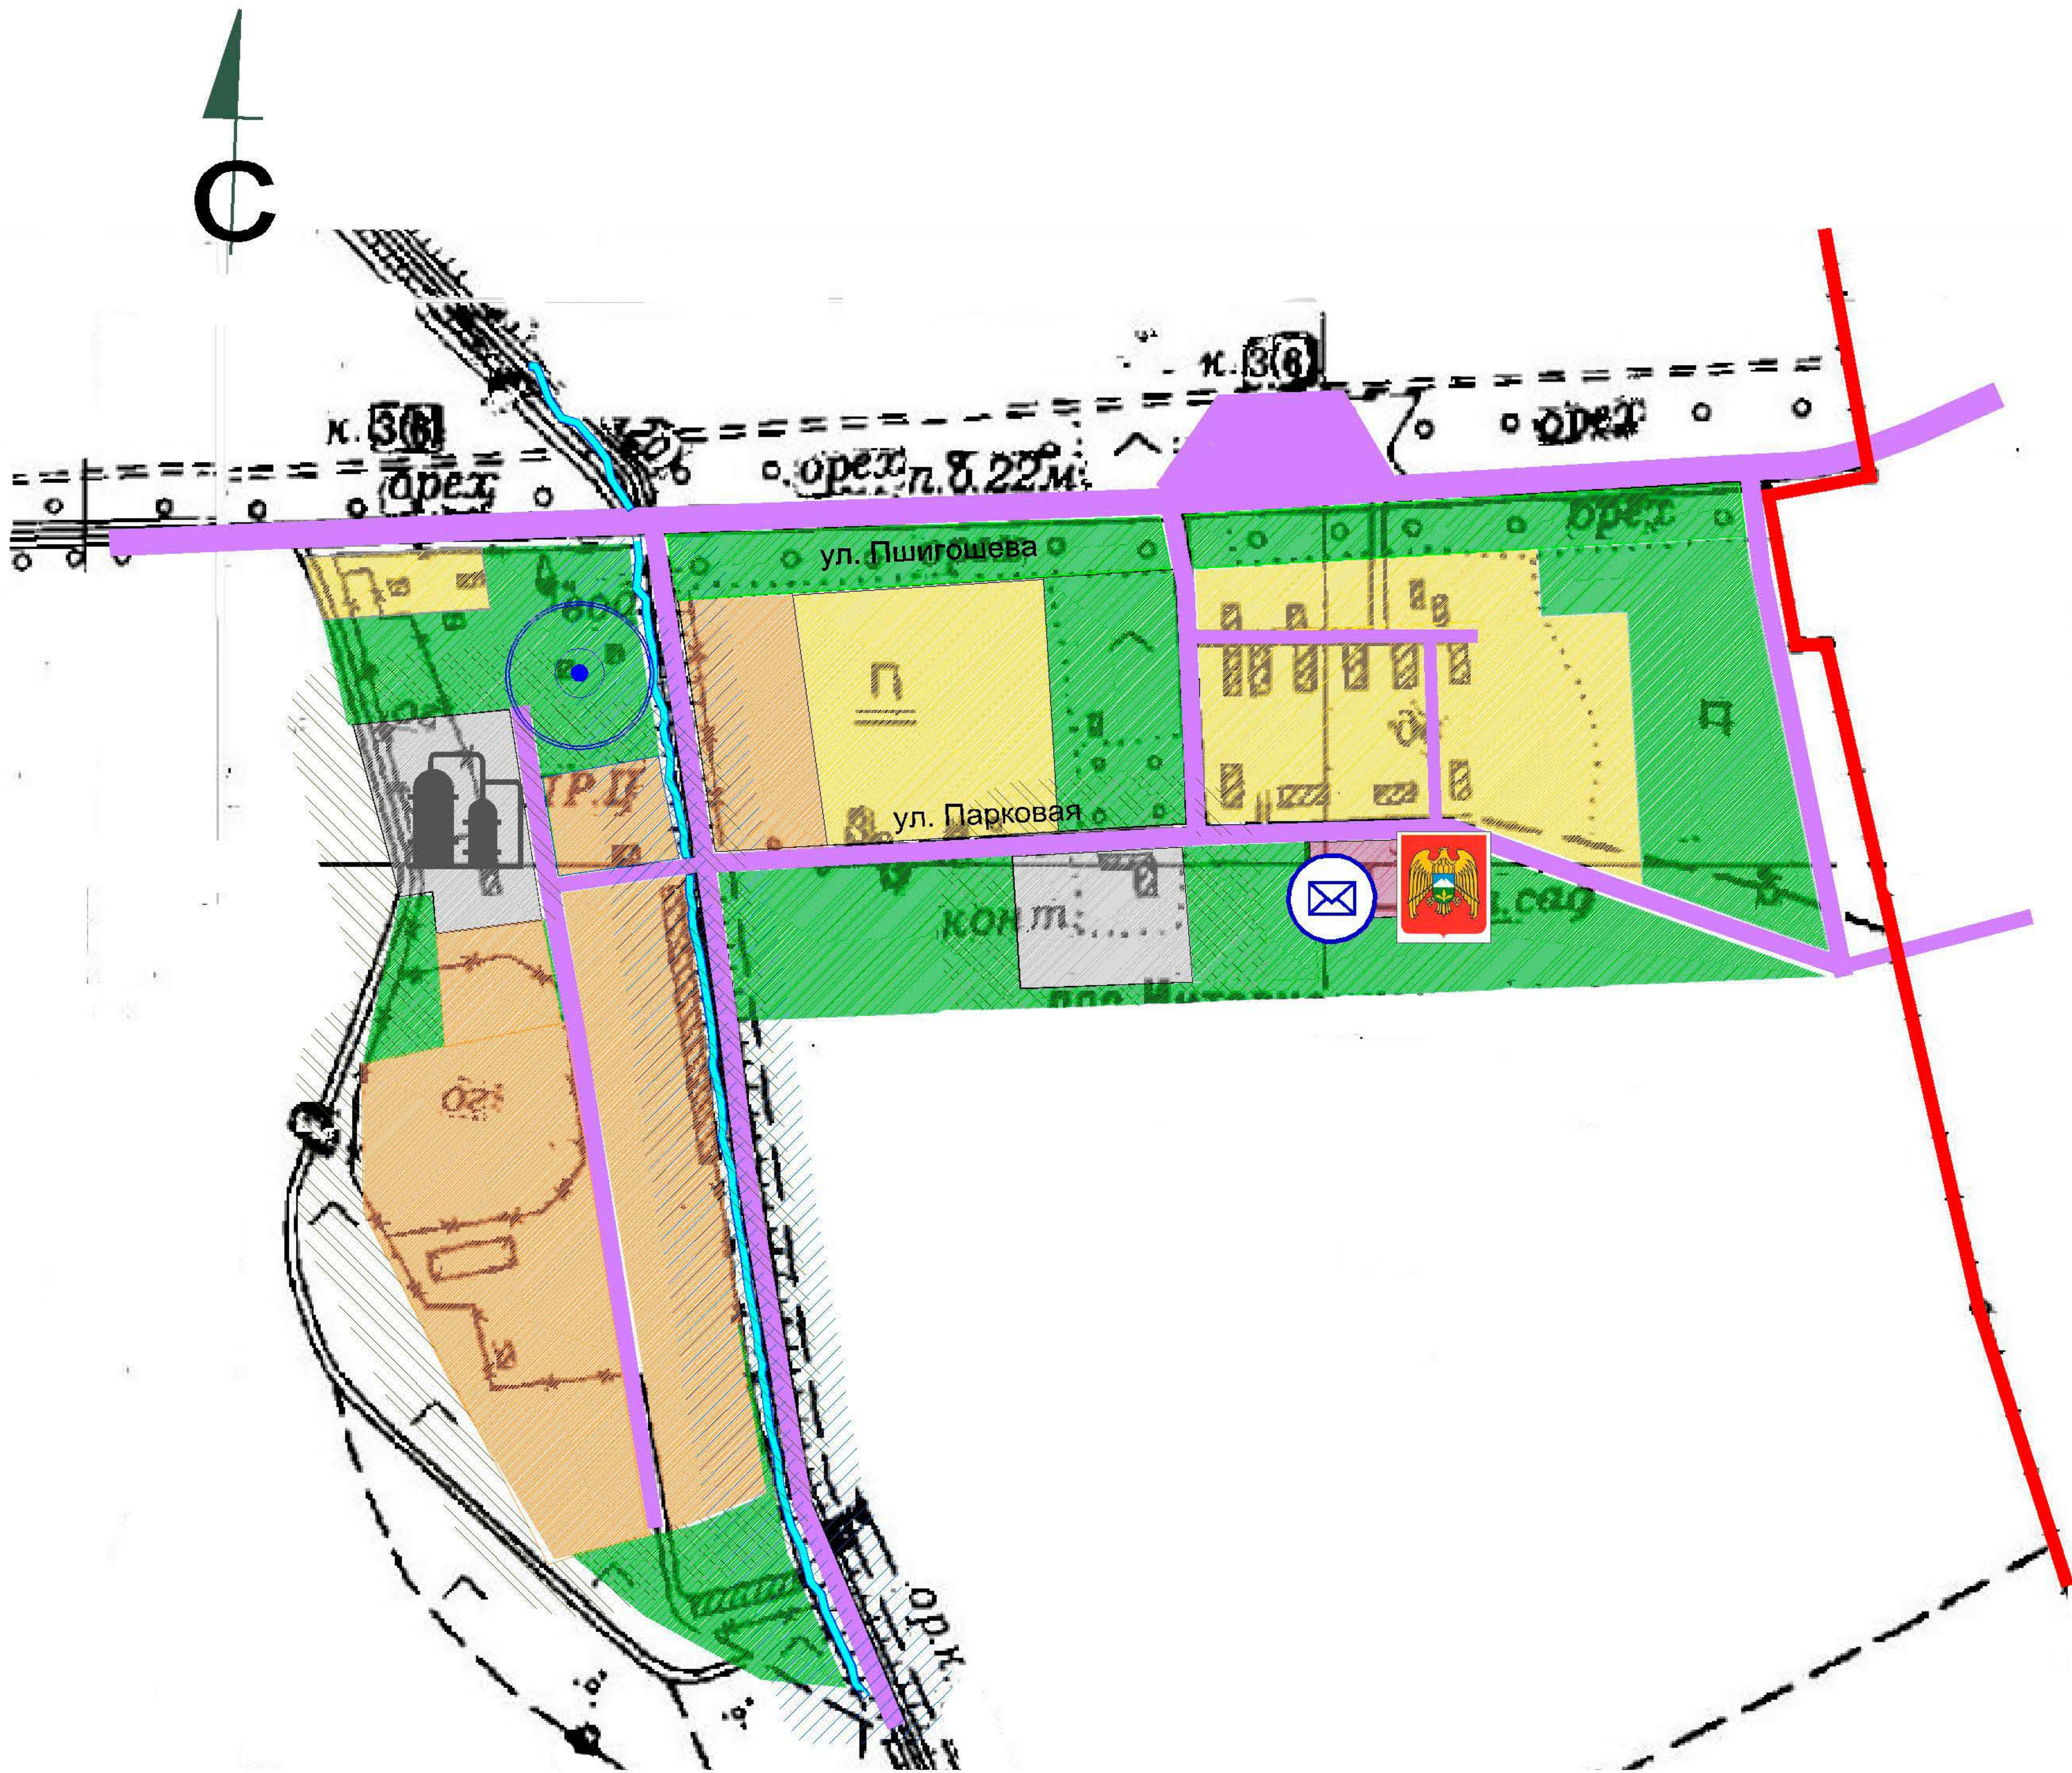

						01/16-0-ГП			
						Генеральный план сельского поселения Интернациональное.			
Изм.	№ уч.	лист	№ док	Подпись	Дата		стадия	лист	листов
ГАП		Макаров В. В.					ГП		
Архитектор		Водолазова А.				Схема современного использования территории населенного пункта М 1:5 000	ООО "ТАММАК" г. о. Нальчик		