


СХЕМА СОВРЕМЕННОГО ИСПОЛЬЗОВАНИЯ ТЕРРИТОРИИ
СЕЛЬСКОГО ПОСЕЛЕНИЯ ИНТЕРНАЦИОНАЛЬНОЕ
ТЕРСКОГО МУНИЦИПАЛЬНОГО РАЙОНА
КАБАРДИНО-БАЛКАРСКОЙ РЕСПУБЛИКИ
М1:25 000

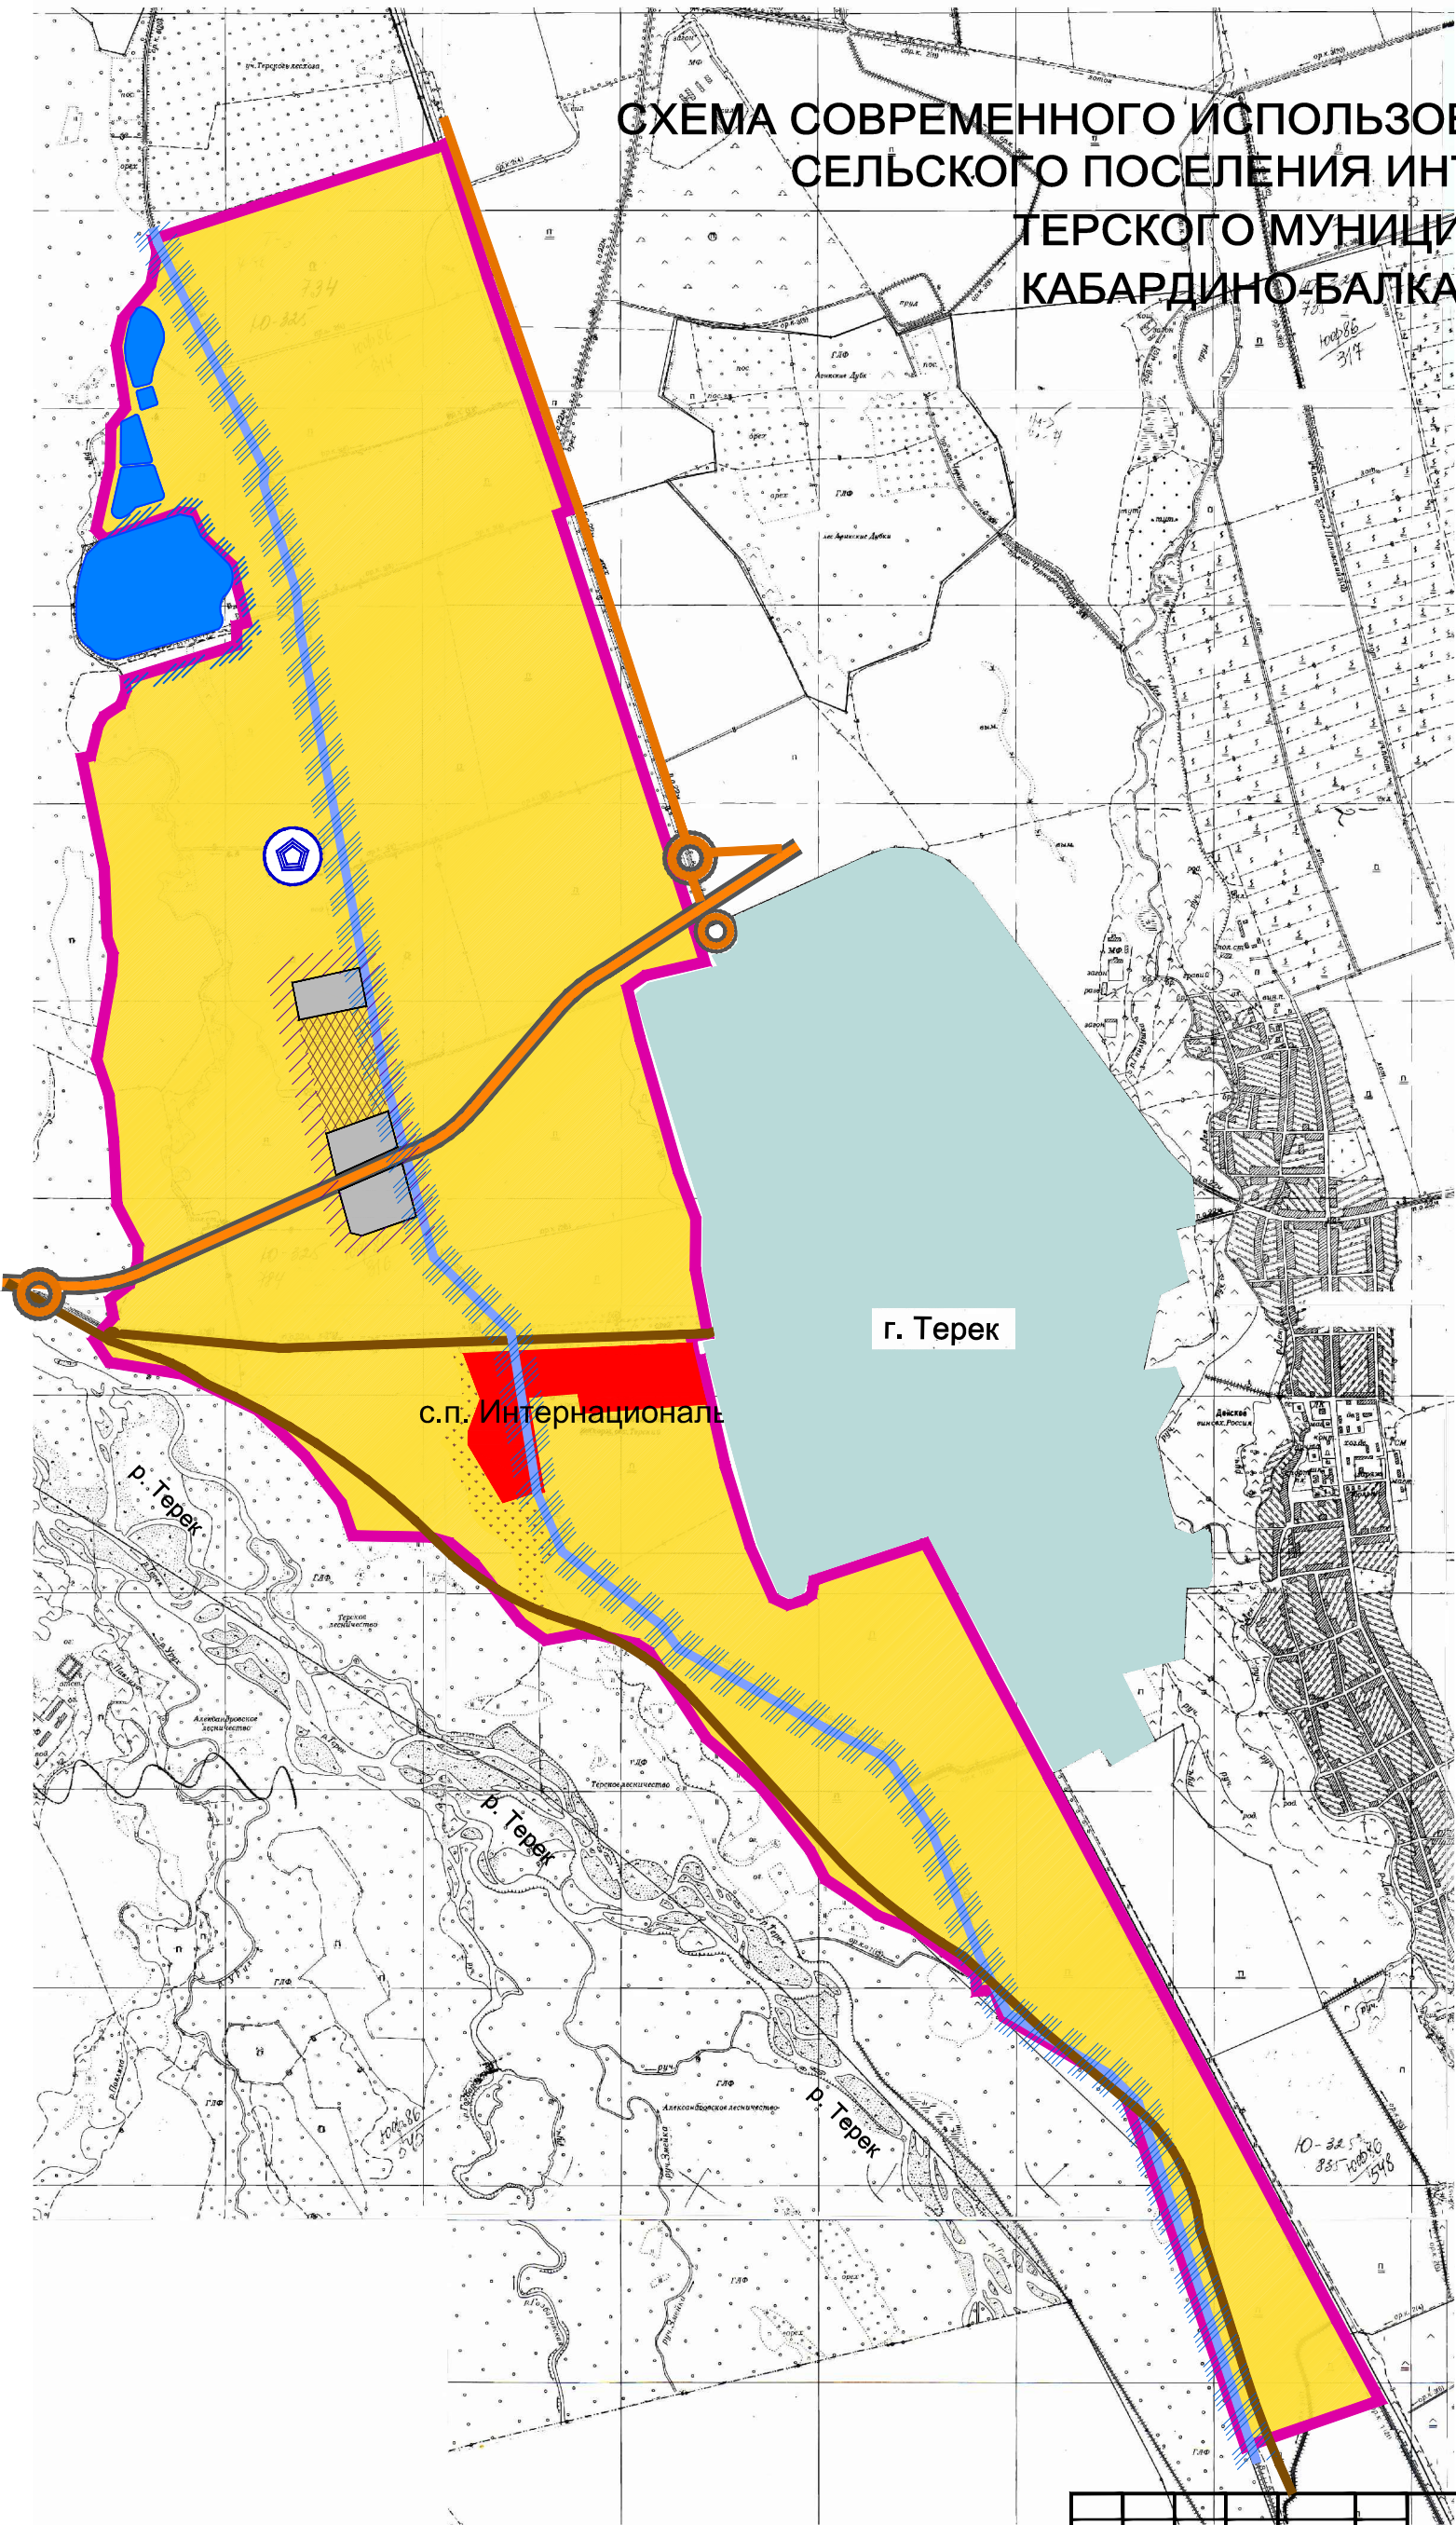

- УСЛОВНЫЕ ОБОЗНАЧЕНИЯ
- ГРАНИЦЫ
- граница с. п. Интернациональное
- ЗЕМЛИ ПО КАТЕГОРИЯМ
- земли населённых пунктов
 - земли сельскохозяйственного назначения в том числе:
 - пашни
 - пастбища
 - фермы
 - земли промышленности
- земли водного фонда
- канал
 - пруд
- ТРАНСПОРТНЫЕ СЕТИ
- дорога регионального значения
 - дороги межмуниципального значения
 - дорожная развязка в одном уровне
- ОБЪЕКТЫ СПЕЦИАЛЬНОГО НАЗНАЧЕНИЯ
- очистные сооружения г. Терка
- Зоны с особыми условиями использования территории
- Водоохранная зона
 - СЗЗ объектов промышленности и ферм КРС

						01/16-0-ГП			
						Генеральный план сельского поселения Интернациональное.			
Изм.	№ уч.	лист	№ док	Подпись	Дата		стадия	лист	листов
ГАП		Макаров В. В.					ГП		
Архитектор		Водолазова А.				Схема современного использования территории сельского поселения М 1:25 000	ООО "ТАММАК" г. о. Нальчик		